

WERKNUMMER

21.1356

TEKENINGNUMMER


BT-00






DATUM

01 11 23

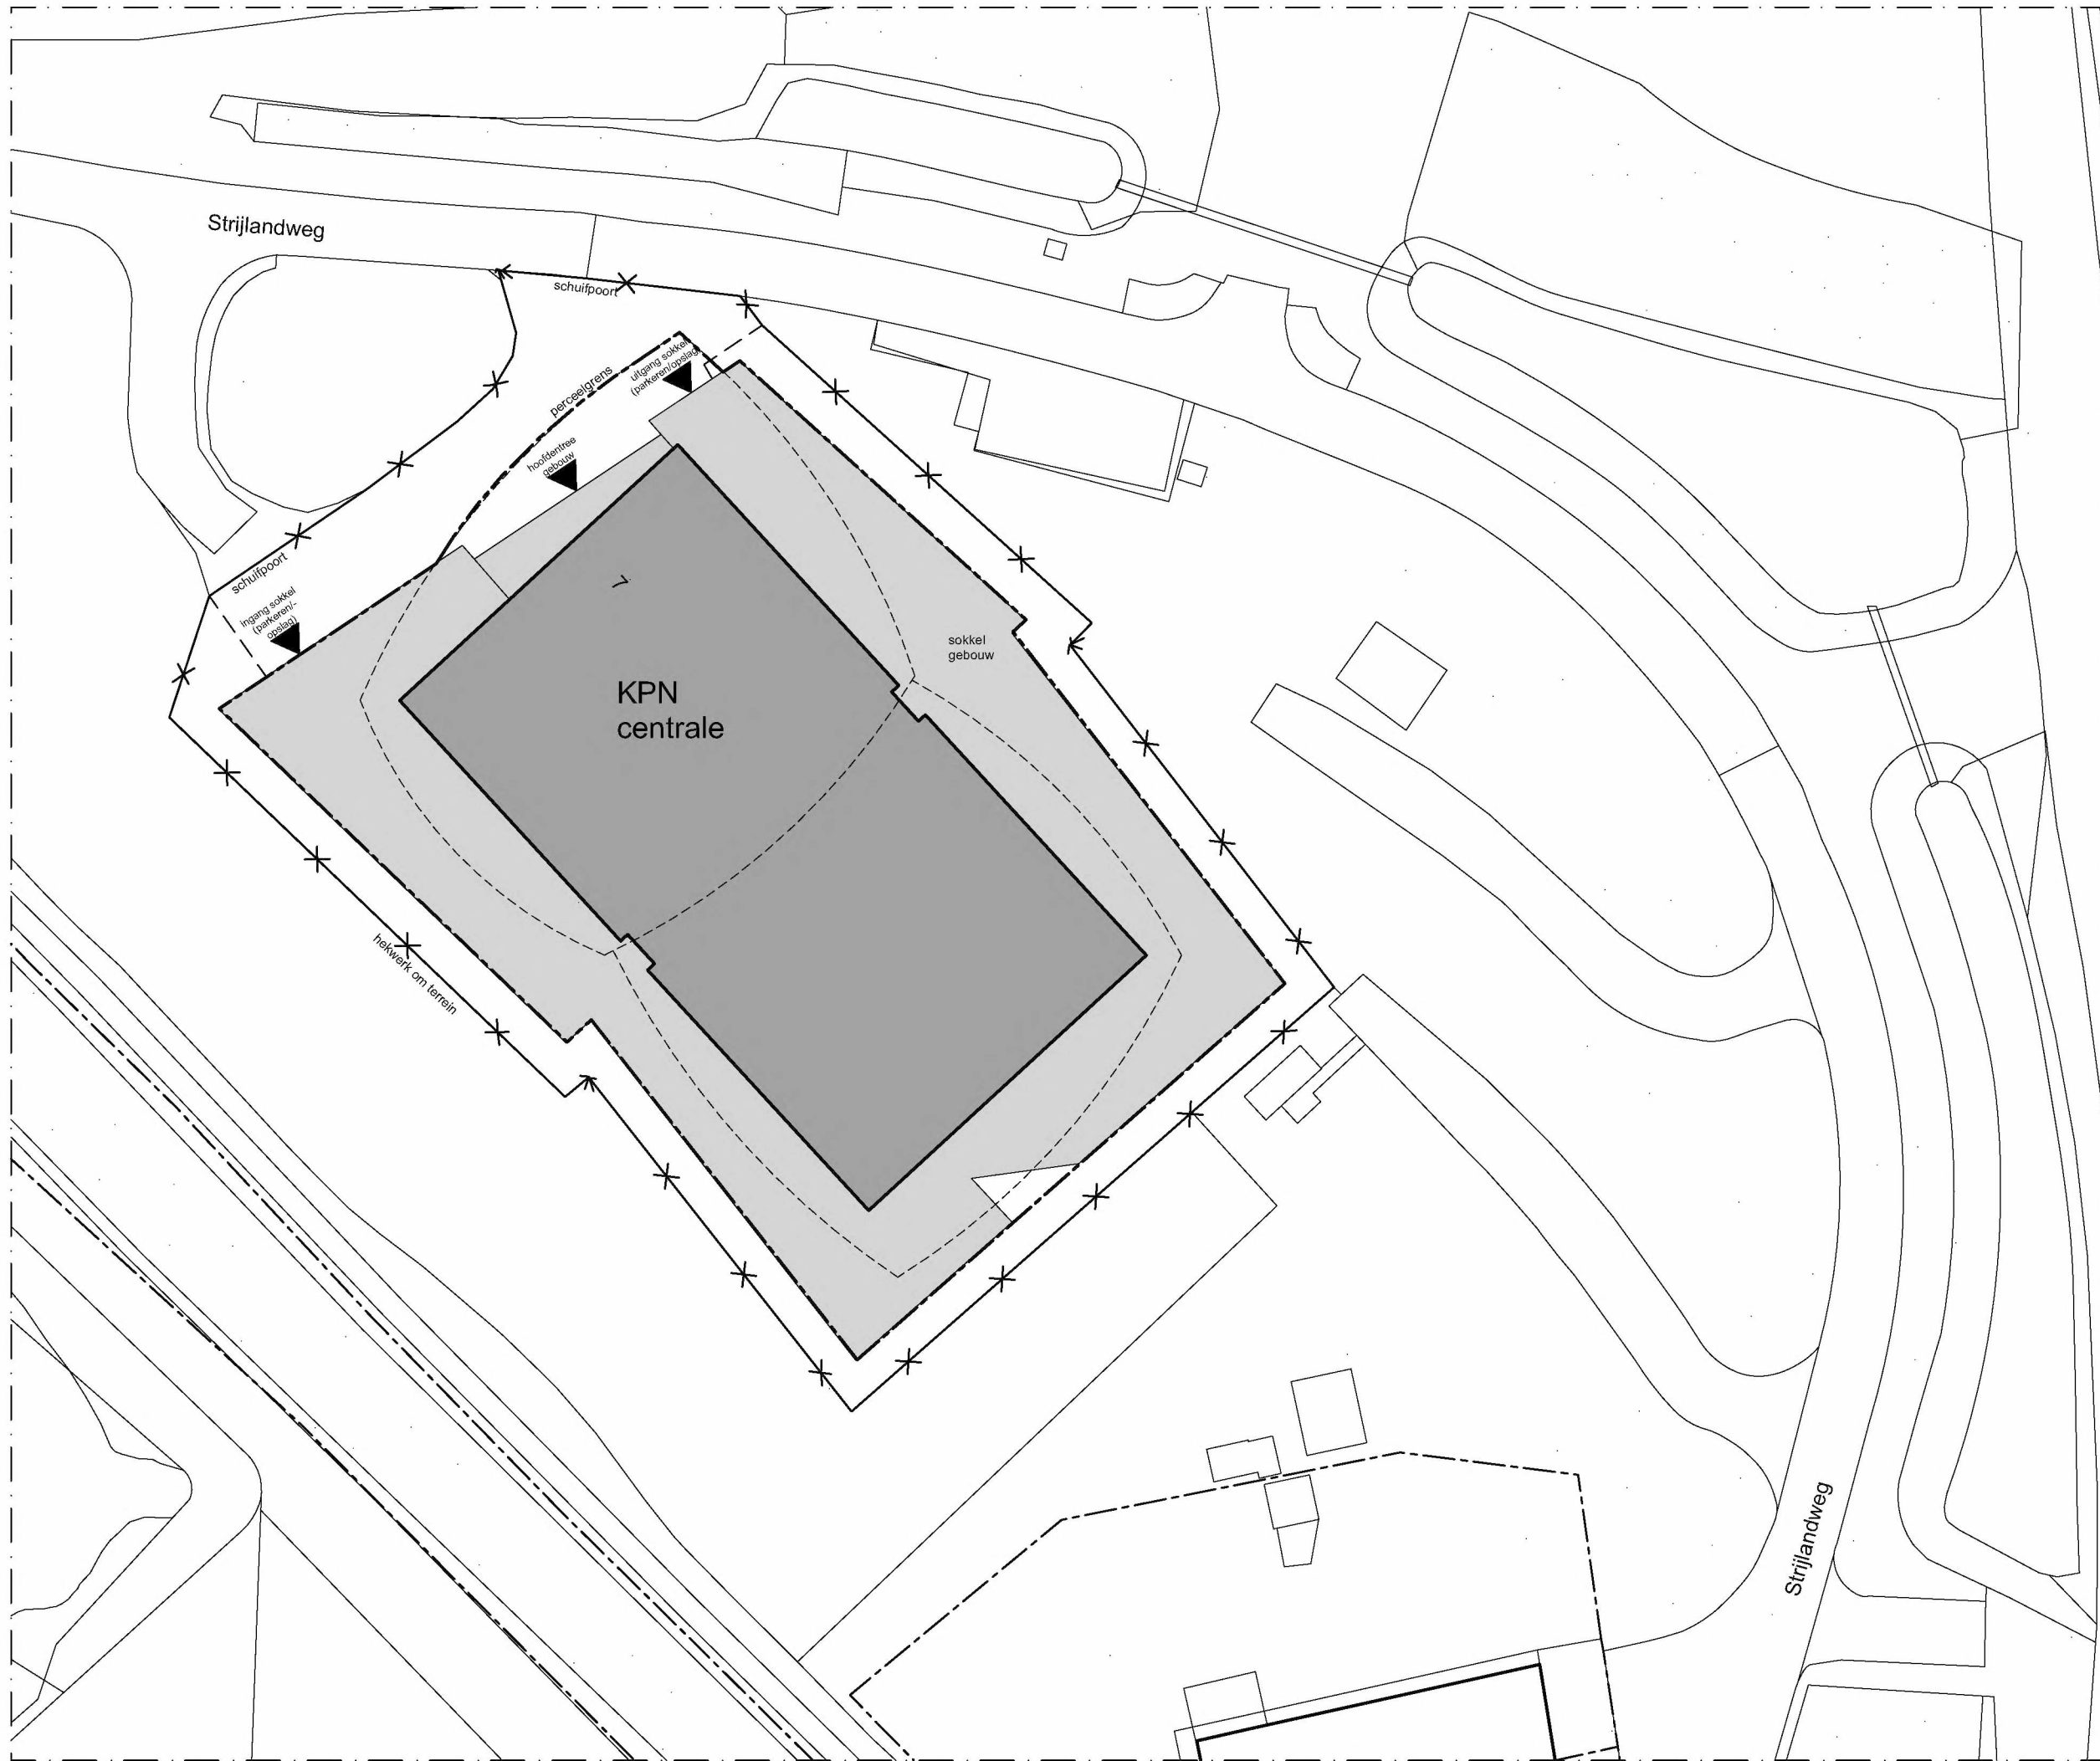
SCHAAL

1:500



-  = hoofdgebouw
-  = sokkel gebouw (met daaronder parkeren-opslag)
-  = hekwerk
-  = contour 'blob'
-  = perceelgrens

N

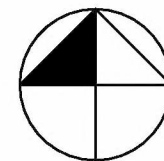

kadastrale gegevens:
gemeente: Catharijne
sectie: F
nummer: 809
adres: Strijlandweg 7