Docnr10

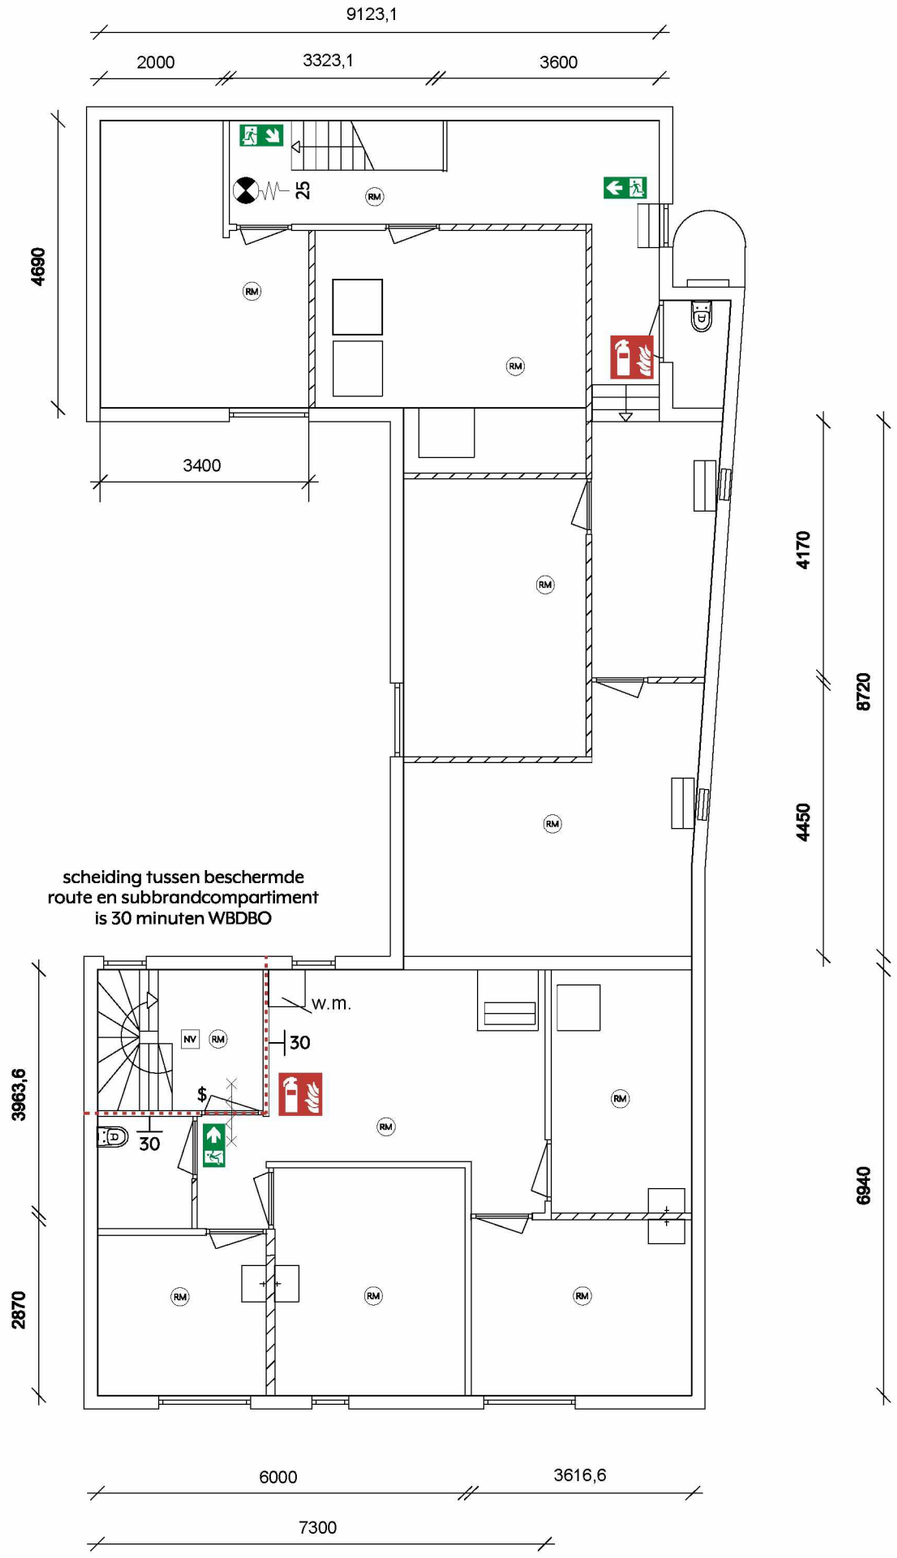

3E VERDIEPING

zelfsluitende deur, 30 minuten WBDBO

30 brand- / rookwerendheid in minuten

brandwerende scheiding

20 brandslanghaspel met lengte in meters

$ deuren zonder sleutel te openen

vluchtwegpictogrammen

handblusser

Datum:	Getekend door:	Laatse wijziging:	Versie:
09-04-2024	GvdP	17-05-2024	B

Opdrachtgever: 5.1.2.e
5.1.2.e
5.1.2.e Utrecht

Project: Studentenhuis
aan de Voorstraat 85B te Utrecht

Omschrijving: Plattegrond 3e verdieping
Brandveiligheidsvoorzieningen

Fase: Omgevingsvergunning

Status: Definitief

Schaal: 1:100

Formaat: A3

Projectnummer: BTA 2411

Tekeningnummer: OV-103

Bladnummer: 001

BTA VAN DER KOLK
Paxtonstraat 32 038 - 466 10 15
8013 RP Zwolle info@btavanderkolk.nl
WWW.BTAVANDERKOLK.NL