Docnr18

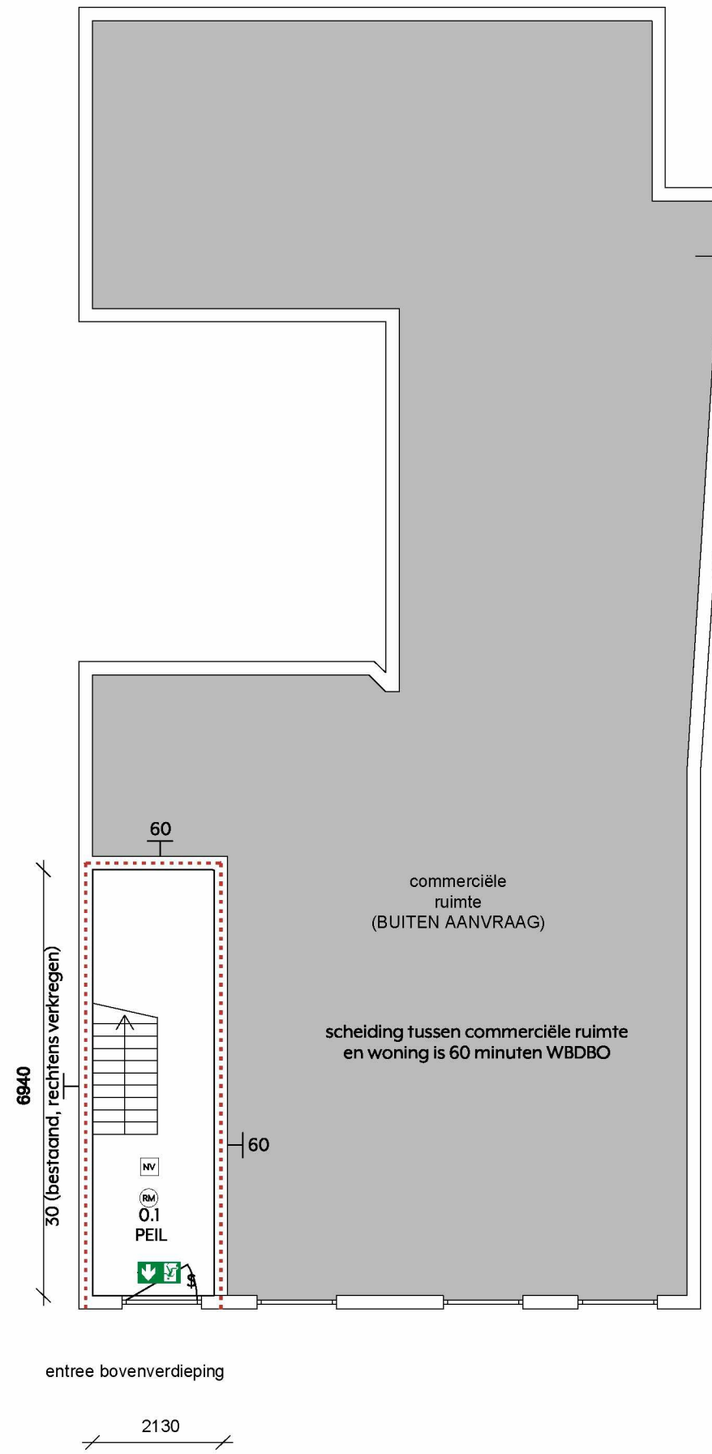

BEGANE GROND

BEGANE GROND

0.1 verkeersruimte VKR 13,7m2

zelfsluitende deur, 30 minuten WBDBO

30 brand- / rookwerendheid in minuten

brandwerende scheiding

20 brandslanghaspel met lengte in meters

$ deuren zonder sleutel te openen

vluchtwegpictogrammen

handblusser

NV noodverlichting

RM rookmelder

de rookmelders voldoen aan primaire inrichtingseisen als bedoeld in NEN 2555

het beschermd subbrandcompartiment heeft een volgens NEN 6075 bepaalde weerstand tegen rookdoorgang van ten minste R200

de scheidingsconstructies van verblijfsruimten, toiletruimten en badruimten zijn, bepaald volgens NEN 2778, waterdicht

Datum:	Getekend door:	Laatse wijziging:	Versie:
09-04-2024	GvdP	08-07-2024	C

Opdrachtgever: 5.1.2.e
5.1.2.e
5.1.2.e Utrecht

Project: Studentenhuis
aan de Voorstraat 85B te Utrecht

Omschrijving: Plattegrond begane grond
Brandveiligheidsvoorzieningen

Fase: Omgevingsvergunning

Status: Definitief

Schaal: 1:100

Formaat: A3

Projectnummer: BTA 2411

Tekeningnummer: OV-100

Bladnummer: 001

BTA VAN DER KOLK
Paxtonstraat 32 038 - 466 10 15
8013 RP Zwolle info@btavanderkolk.nl
WWW.BTAVANDERKOLK.NL