Docnr30

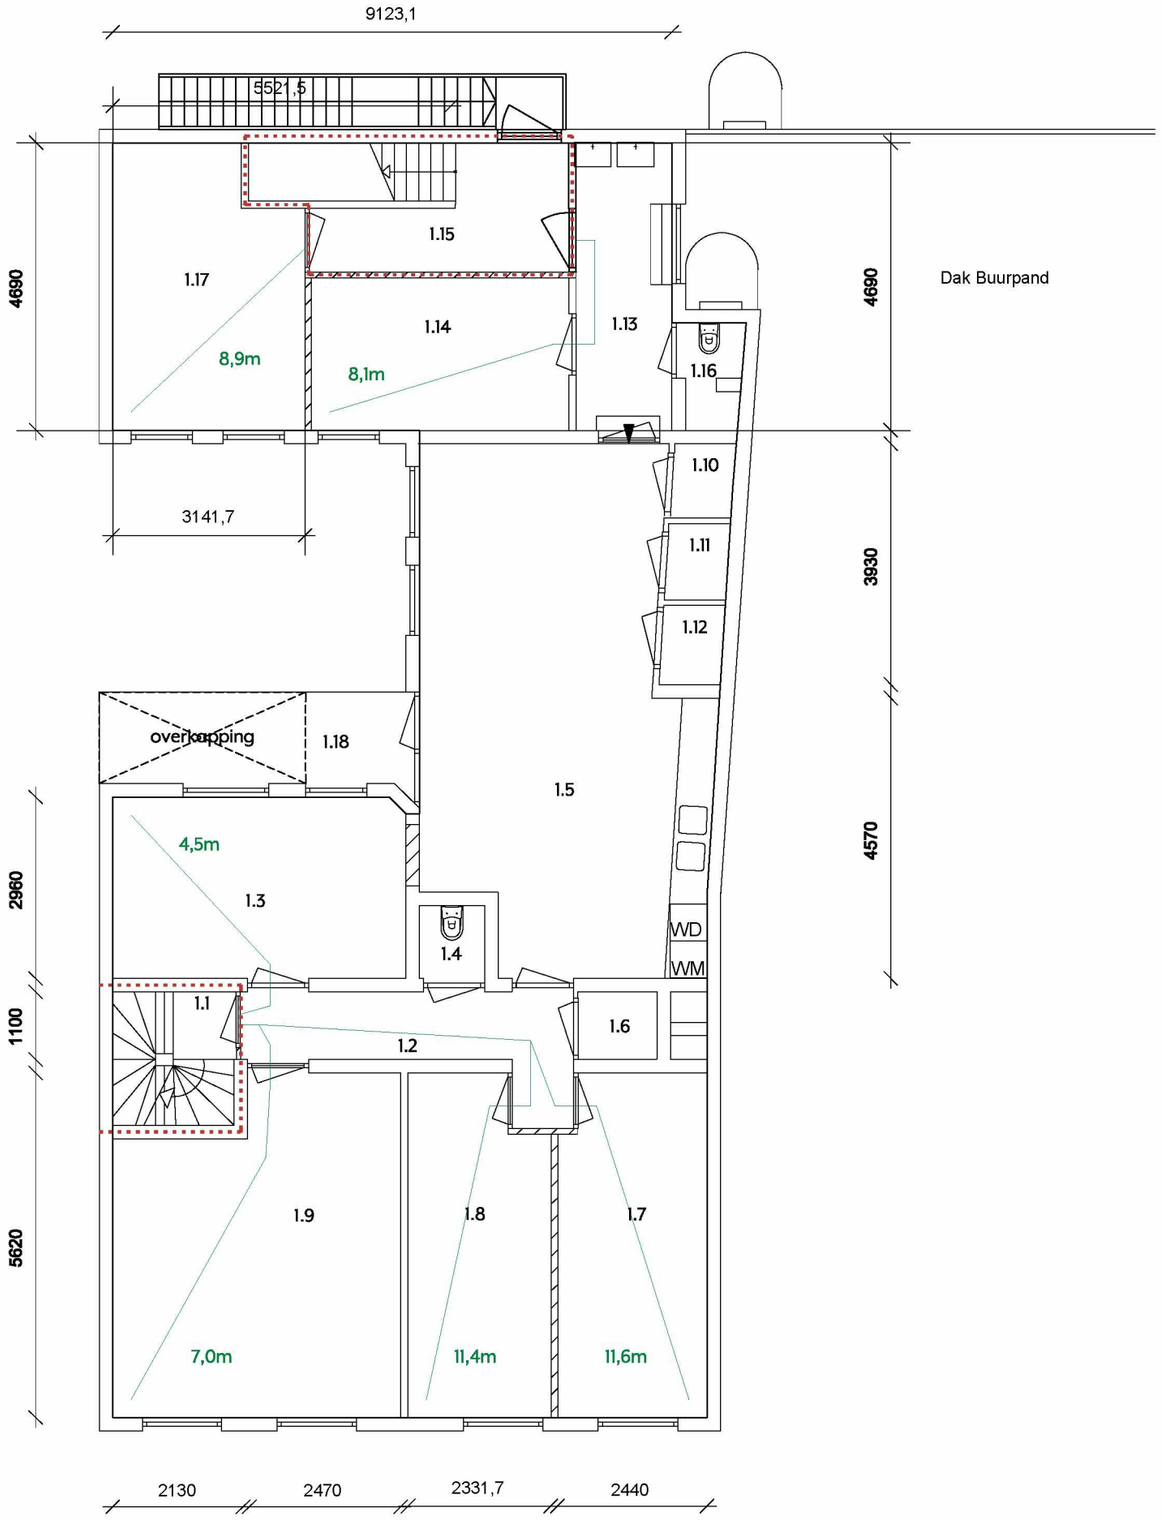

1E VERDIEPING

Datum: 09-04-2024	**Getekend door:** GvdP	**Laatse wijziging:** 08-07-2024	**Versie:** C

Opdrachtgever: 5.1.2.e
5.1.2.e
5.1.2.e Utrecht

Project: Studentenhuis
aan de Voorstraat 85B te Utrecht

Omschrijving: Plattegrond 1e verdieping
Loopafstanden

Fase: Omgevingsvergunning

Status: Definitief

Schaal: 1:100

Formaat: A3

Projectnummer: BTA 2411

Tekeningnummer: OV-131

Bladnummer: 001

BTA VAN DER KOLK
Paxtonstraat 32 038 - 466 10 15
8013 RP Zwolle info@btavanderkolk.nl
WWW.BTAVANDERKOLK.NL