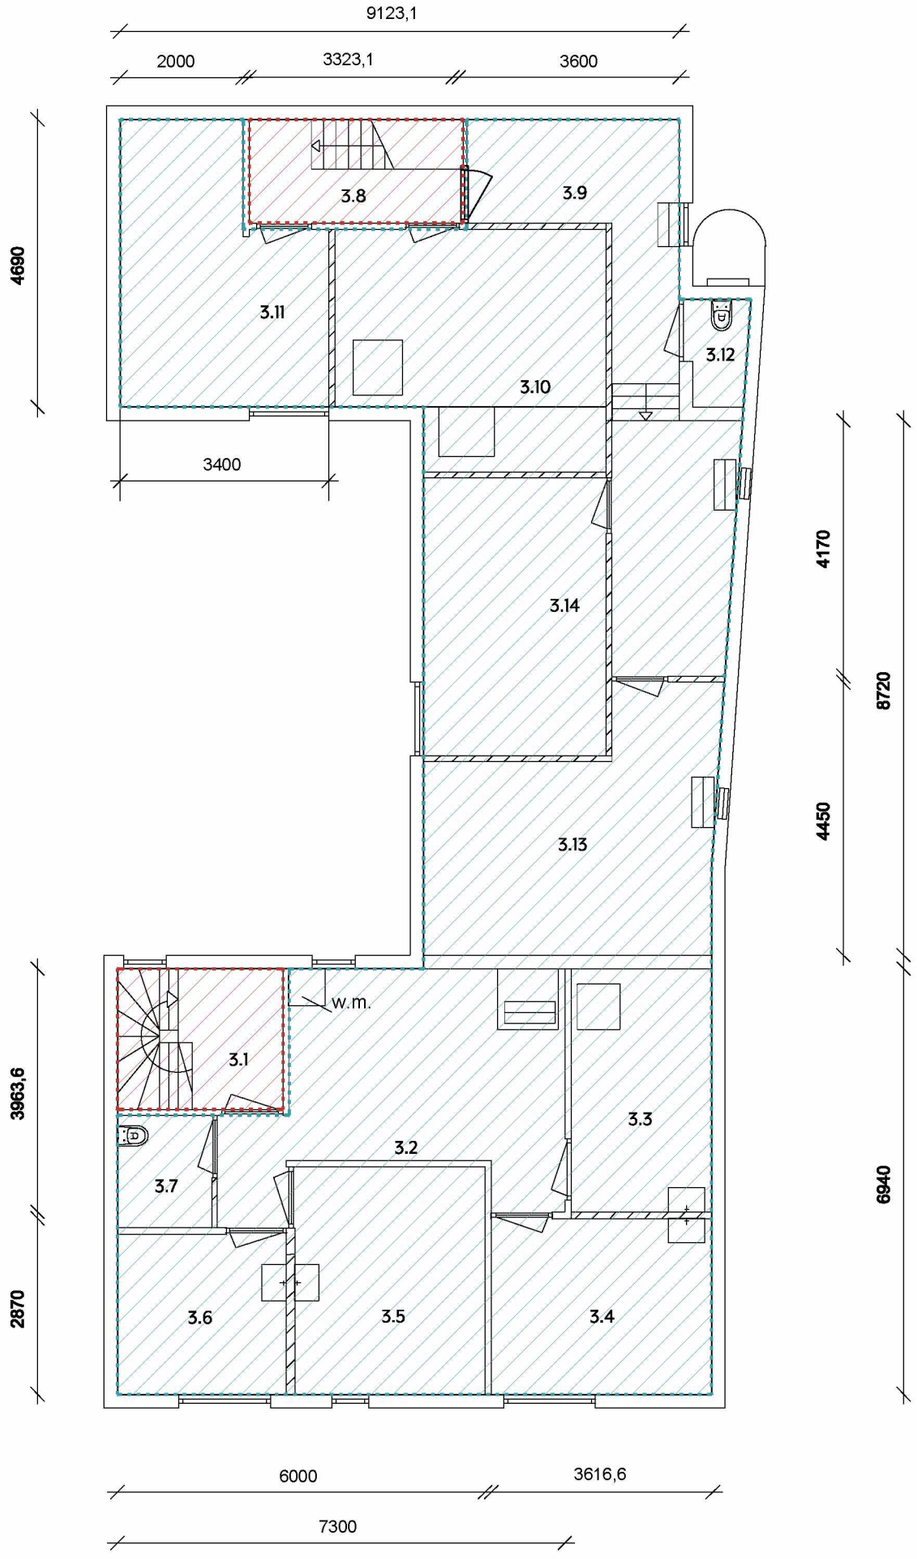

3E VERDIEPING
subbrandcompartiment ca. 143m2

3E VERDIEPING

3.1	verkeersruimte	VKR 3,6m2	
3.2	verkeersruimte	VKR 17,1m2	
3.3	kamer 17	VR19 9,1m2	1 pers.
3.4	kamer 16	VR18 10,3m2	1 pers.
3.5	kamer 15	VR17 11,5m2	1 pers.
3.6	kamer 14	VR16 7,2m2	1 pers.
3.7	toiletruimte	TR 2,8m2	
3.8	verkeersruimte	VKR 3,8m2	
3.9	verkeersruimte	VKR 17,6m2	
3.10	kamer 21	VR23 15,9m2	1 pers.
3.11	kamer 20	VR22 13,4m2	1 pers.
3.12	toiletruimte	TR 1,5m2	
3.13	kamer 18	VR20 17,2m2	1 pers.
3.14	kamer 19	VR21 13,5m2	1 pers.

TOTAAL OMVANG SUBBRANDCOMPARTIMENT ca. 441m2

begane grond	ca. 0m2
1e verdieping	ca. 156m2
2e verdieping	ca. 142m2
3e verdieping	ca. 143m2

beschermde vluchtroute

beschermd subbrandcompartiment

Datum:	Getekend door:	Laatse wijziging:	Versie:
09-04-2024	GvdP	08-07-2024	C

Opdrachtgever: 5.1.2.e
5.1.2.e
5.1.2.e Utrecht

Project: Studentenhuis
aan de Voorstraat 85B te Utrecht

Omschrijving: Plattegrond 3e verdieping
Subbrandcompartimentering

BTA VAN DER KOLK
Paxtonstraat 32 038 - 466 10 15
8013 RP Zwolle info@btavanderkolk.nl
WWW.BTAVANDERKOLK.NL

Fase:	Omgevingsvergunning
Status:	Definitief
Schaal:	1:100
Formaat:	A3
Projectnummer:	BTA 2411
Tekeningnummer:	OV-123
Bladnummer:	001